


DESCRIPTION

MATERIAUX: ALUMINIUM ANODISE
 ANCRAGES: KB12-412 SS
 ACCESSOIRES: NEOPRENE 3mm
 LIMON: C76x25.4x3.2

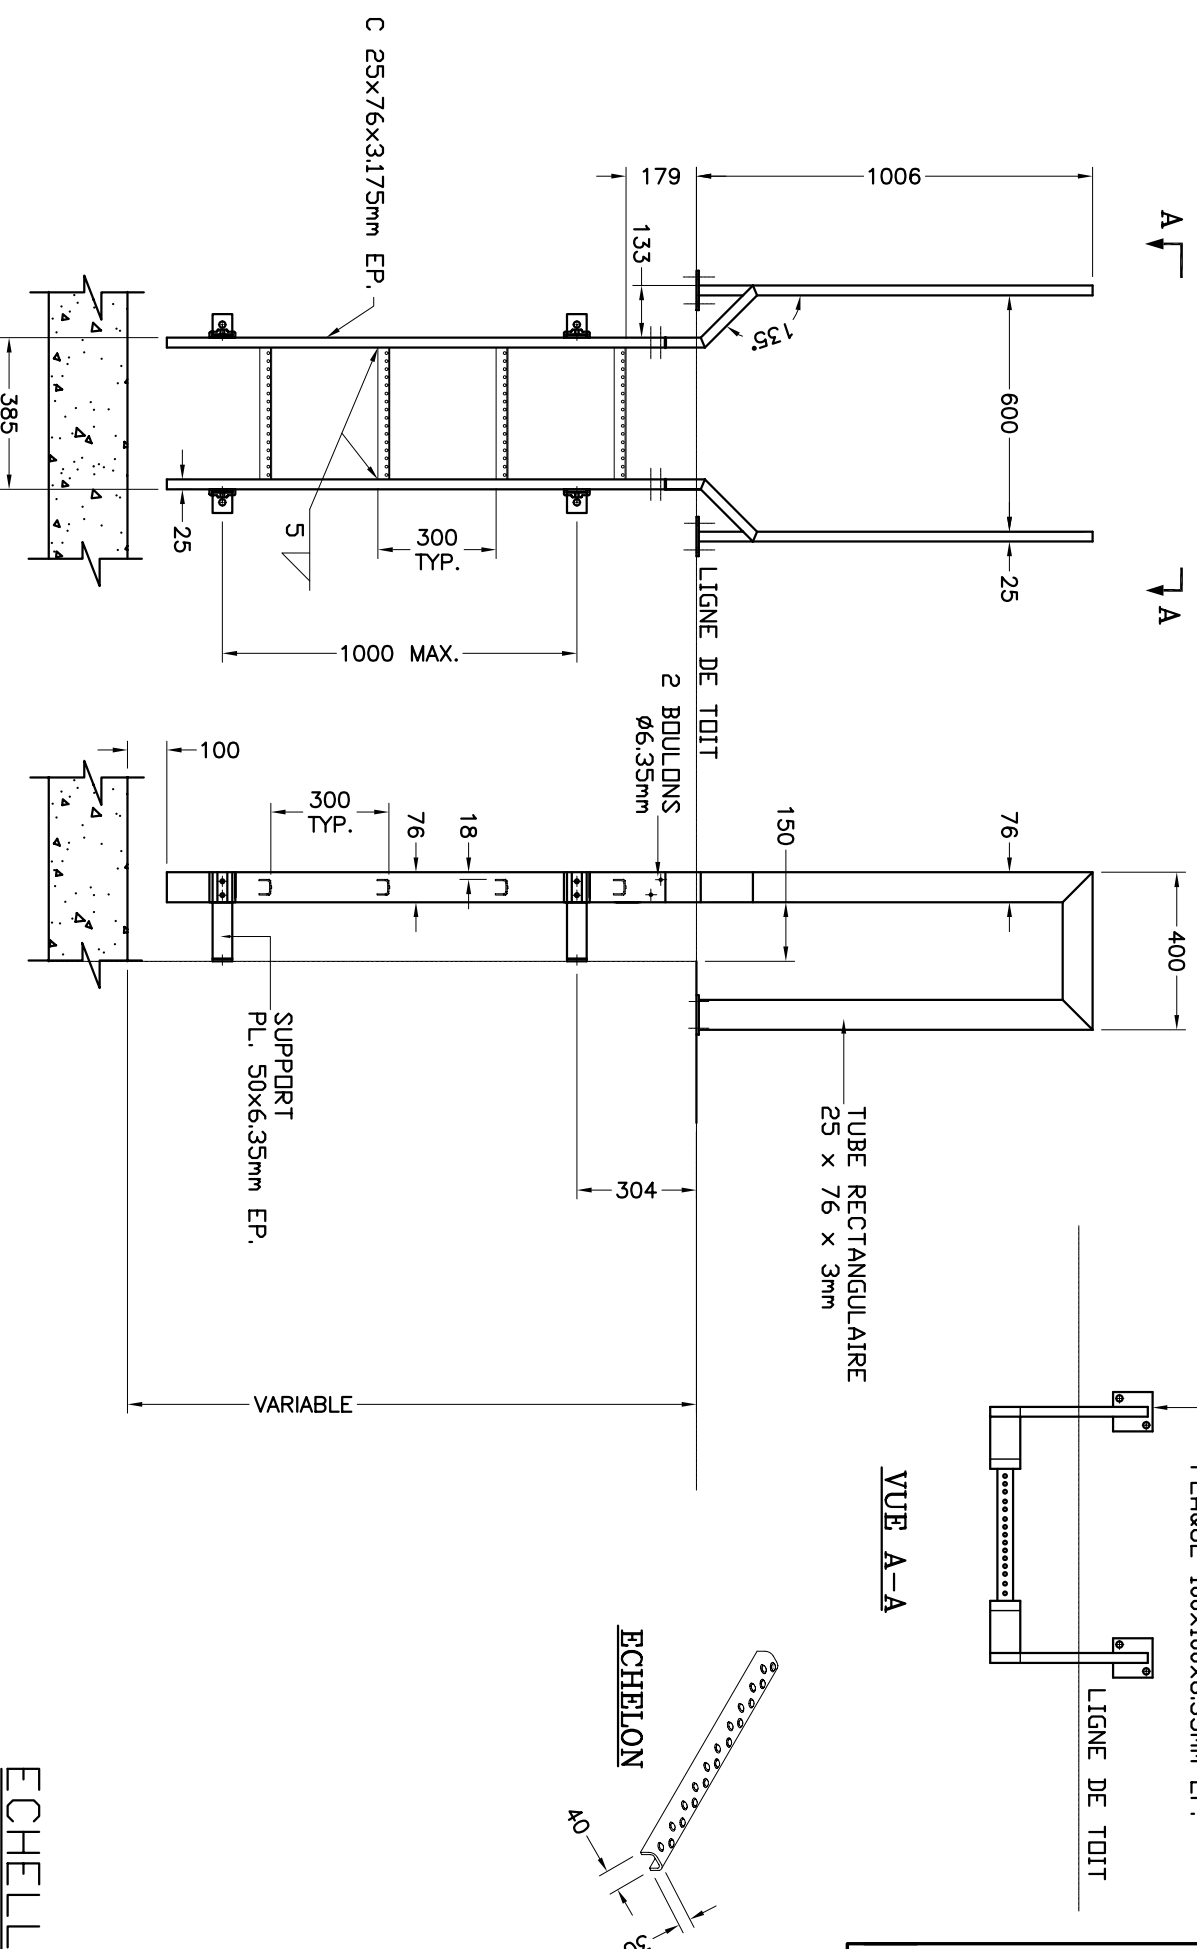

ECHELLE DE TOIT

Groupe G&G Ltée Division PRÉTAL
 6245, BOUL. GRANDE-PRAIRIES, ST-LÉONARD, QUÉ, H1P 1A5
 Tél: (514) 325-3711 Fax: (514) 325-3900

Ce document est la propriété PRÉTAL 2000 inc. et ne peut être utilisé sans autorisation pour d'autres fins que celles pour lesquelles il a été préparé et soumis

DESSIN PAR NORMAND FONTAINE		DATE 05/09/06	CLIENT: No. COMMANDE
VERIFIE PAR NORMAND FONTAINE		DATE 05/09/05	
REVISE PAR		DATE	

PROJET		QTE:
MODELE: PTL 110		
SÉRIE No: 110ALA		
DESSIN No.	ECHELLE REV. P.A.F.	0