


DESCRIPTION

MATERIAUX: ALUMINIUM ANODISE
 ANCRAGES: KB12-412 SS
 EMBOUTS DE SECURITE
 ACCESSOIRES: NEOPRENE 3.17mm EP.
 HAUTEUR: 1000mm
 LIMON: 76mm x 25mm x 3.17mm EP.
 BARREAU: 31mm ϕ x 3.17mm PAROI STRIEE

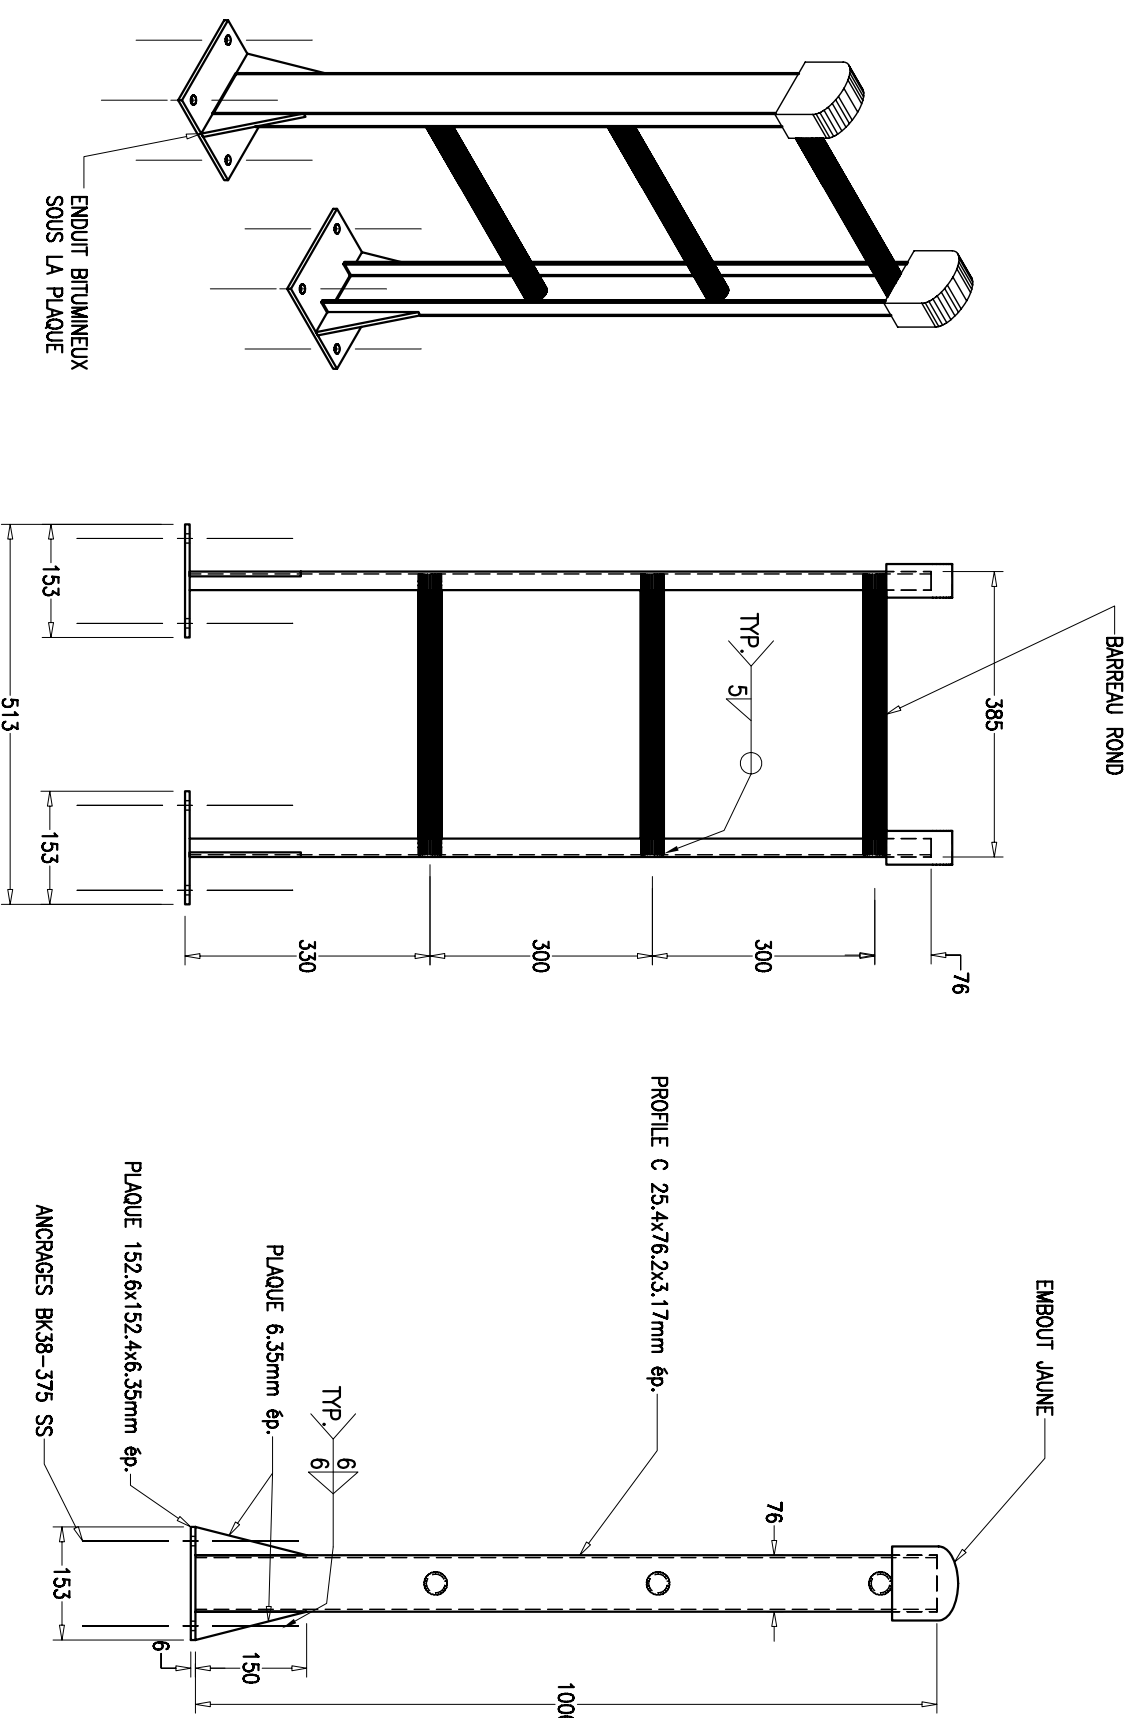

GUIDE MAIN DE PLANCHER

Groupe G&G Ltée Division PRÉTAL
 6245, BOUL. GRANDES-PRAIRIES, ST-LÉONARD, QUÉ. H1P 1A5
 Tél: (514) 325-3711 Fax: (514) 325-3900

Ce document est la propriété du Groupe G & G Ltée.
 et ne peut être utilisé sans autorisation pour d'autres
 fins que celles pour lesquelles il a été préparé et soumis

DESSIN PAR
 NORMAND FONTAINE

VERIFIÉ PAR
 NORMAND FONTAINE

RÉVISÉ PAR

DATE
 05/09/06

DATE
 05/09/06

DATE

CLIENT:
 No. COMMANDE

PROJET

MODELE: PTL 125

SÉRIE No:

DESSIN No. 125ALAP

ÉCHELLE P.A.E.

QTE: 0

REV. 0