


DESCRIPTION

Charnière et bras de retenue: Al
 Amortisseur: huile et azote
 Contour du cadre: Enduit bitumineux

OPTIONS

Matériau: AL___ AI304___ AI316___ AG___
 Finition du battant: LZ___ LI___
 Niveau d'étanchéité: NB___ ND___ NE___
 Isolation: IO___ IN___ IG___ IT___
 Type de verrouillage: BS___ BM___
 Code de drainage: HA___ VA___ ou position___

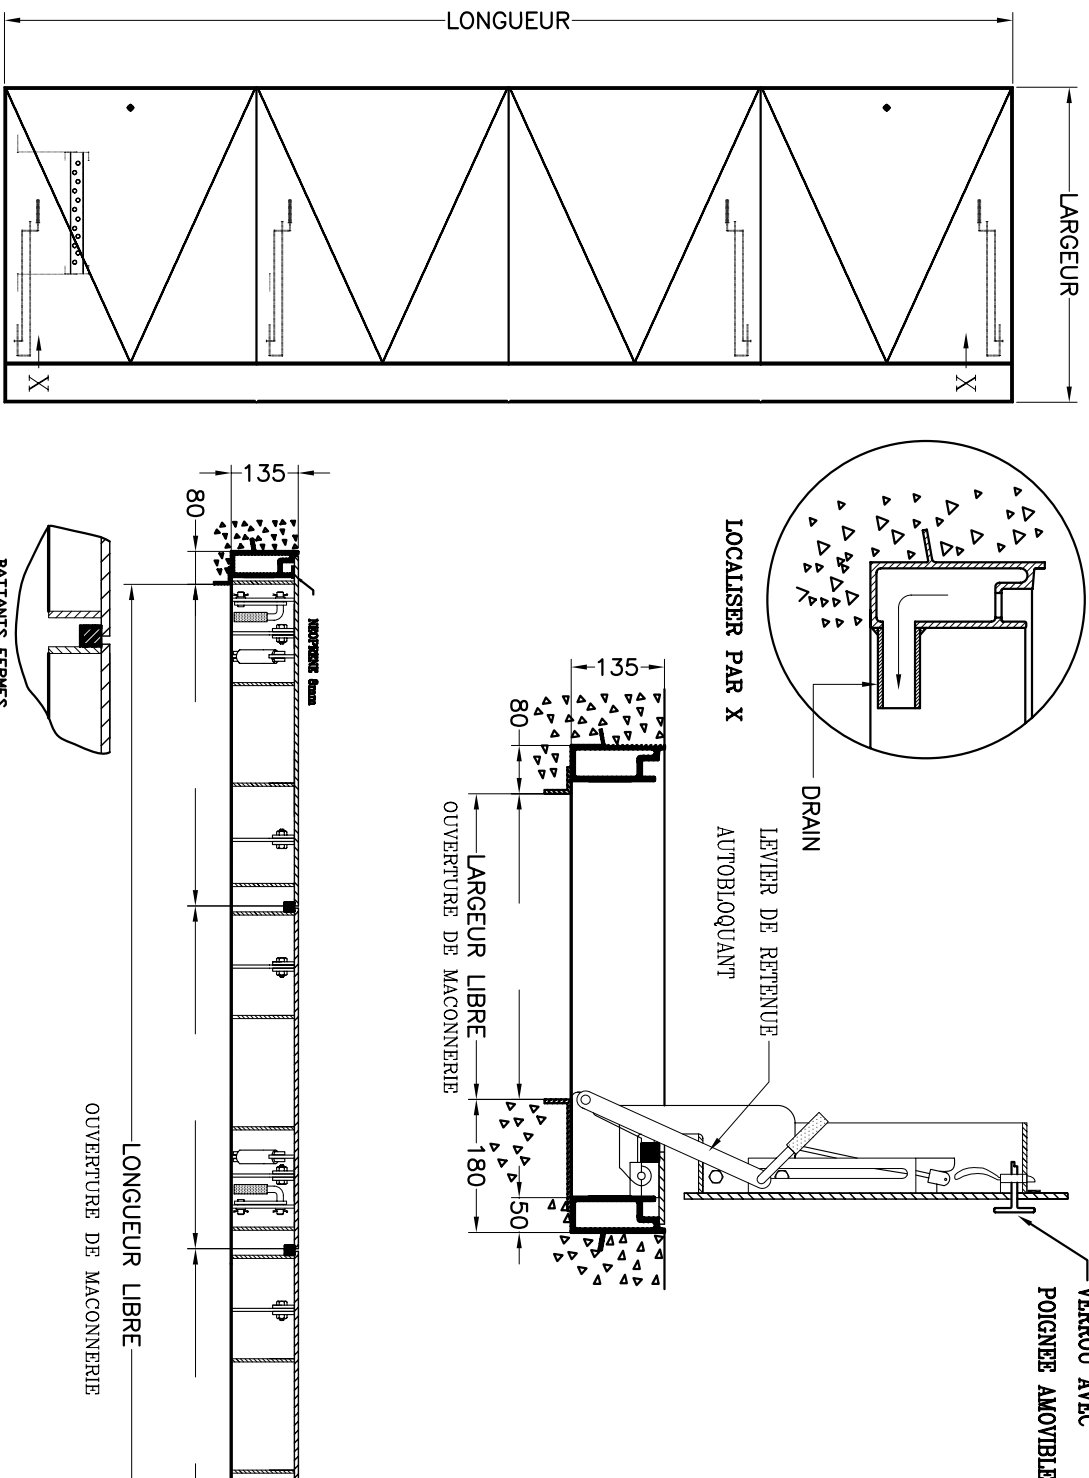

LOCALISATION:

Groupe G&G Ltée Division PRÉFAL

6245, BOUL. GRANDES-PRAIRES, ST-LÉONARD, QUÉ. H1P 1A5

Tél: (514) 325-3711 Fax: (514) 325-3900

Ce document est la propriété du Groupe G & G Ltée.
 et ne peut être utilisé sans autorisation pour
 d'autres fins que celles pour lesquelles il a été
 préparé et soumis

DESSIN PAR		DATE		CLIENT:		PROJET	
NORMAND FONTAINE		03/07/06					
VERIFIÉ PAR		DATE		No. COMMANDE		MODÈLE:	
NORMAND FONTAINE		03/07/06				PTL 2125-4M	
RÉVISÉ PAR		DATE				SÉRIE No:	
						PTL 2125-4M	
						ÉCHELLE REV.	
						P.A.F. 0	