

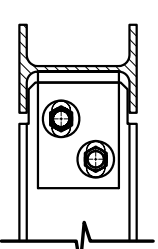
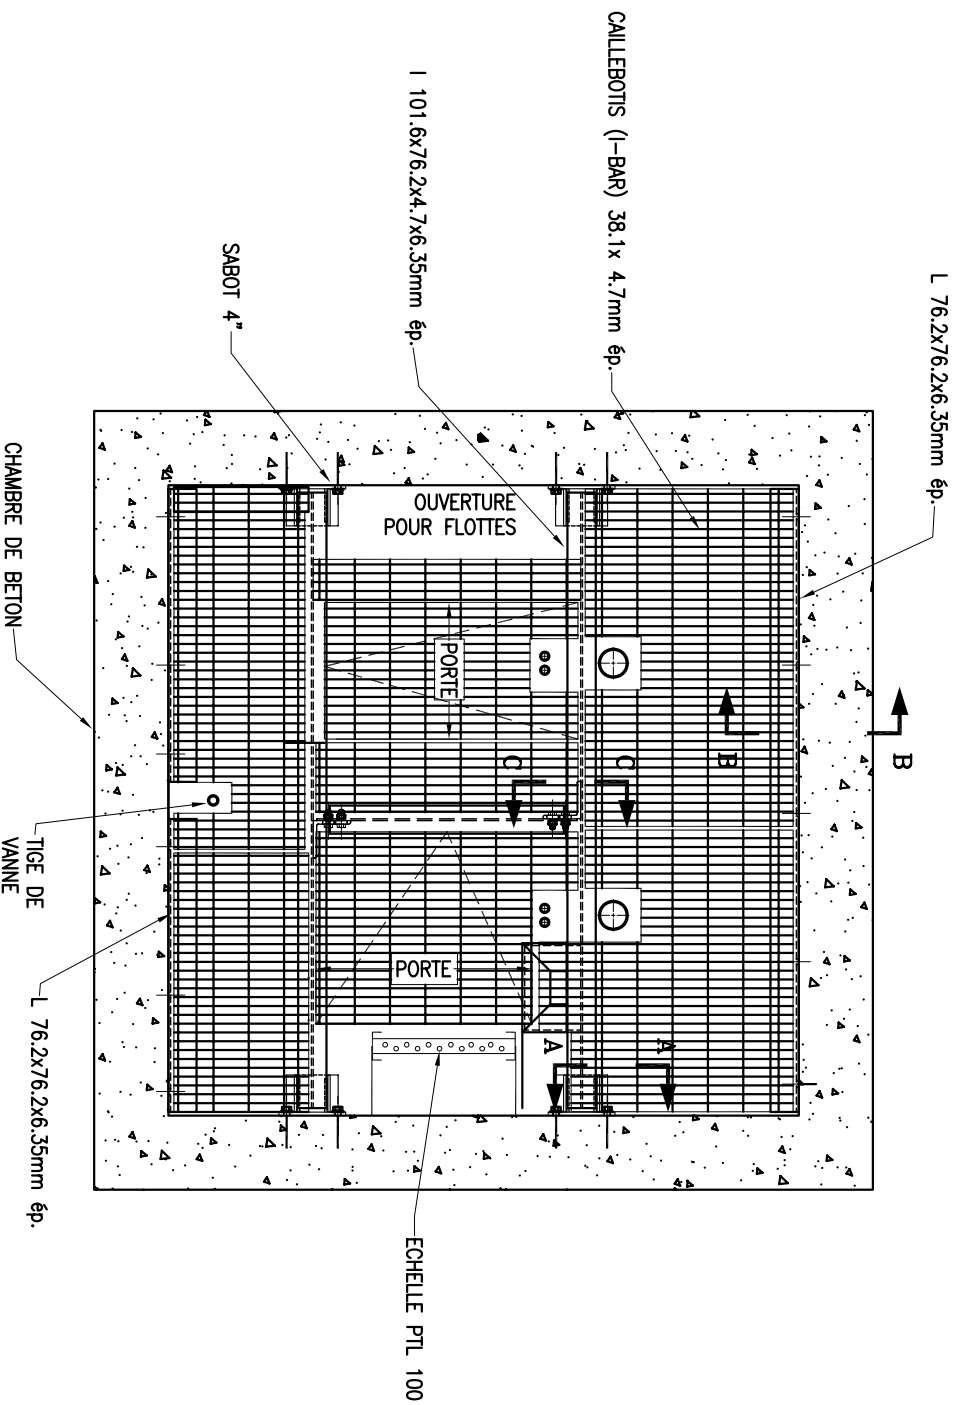


DESCRIPTION

MATERIAUX: ALUMINIUM
 CADRE: L 76x76x6.35
 SUPPORT: I 101x76x4.7x6.35
 SOMMIER: IKG IBAR 38(19-4)
 ANCRAGES: KB12-412SS
 CONTOUR BITUMEUX

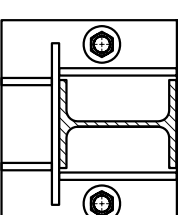

COUPE C-C

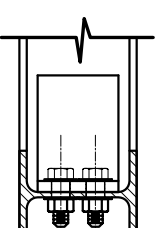

COUPE A-A
ARRANGEMENT TYPIQUE

ANC. KB12-412 SS

COUPE B-B
ARRANGEMENT TYPIQUE

Groupe G&G Ltée Division PRÉTAL 6245, BOUL. GRANDES-PRAIRIES, ST-LÉONARD, QUÉ. H1P 1A5 Tél: (514) 325-3711 Fax: (514) 325-3900		DESSIN PAR NORMAND FONTAINE		DATE 20/03/07		CLIENT:	
Ce document est la propriété du Groupe G & G Ltée, et ne peut être utilisé sans autorisation pour d'autres fins que celles pour lesquelles il a été préparé et soumis		VERIFIÉ PAR NORMAND FONTAINE		DATE 20/03/07		No. COMMANDE	
		RÉVISÉ PAR		DATE		PROJET	
						MODÈLE: PTL 700AL2	
						SÉRIE No: 700AL2	
						ÉCHELLE P.A.E. 0	