
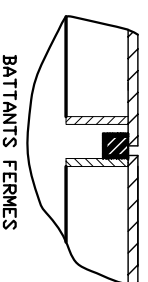
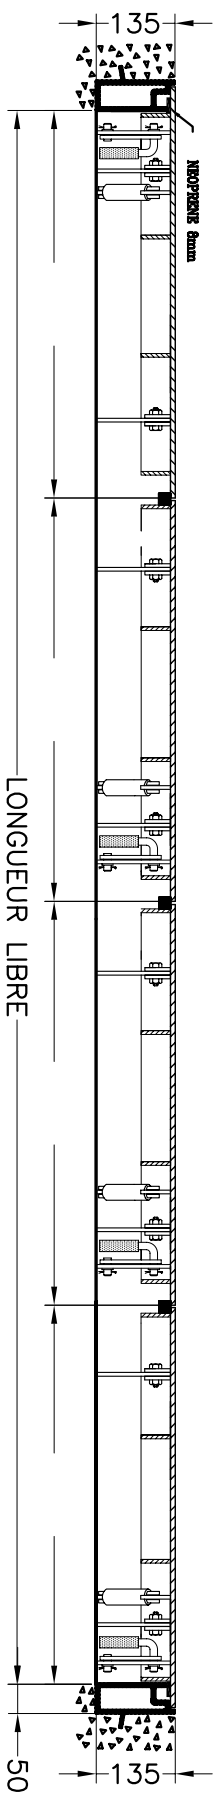
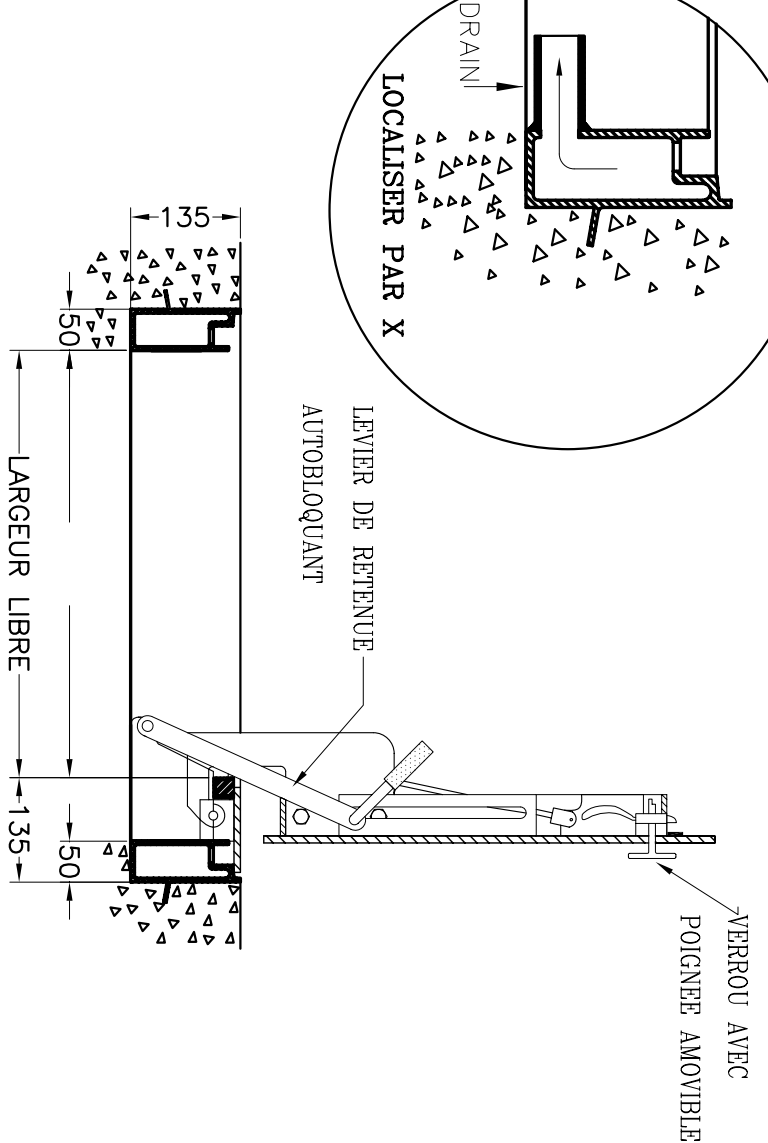
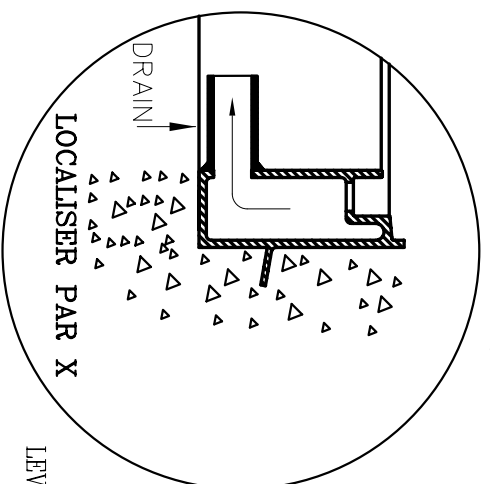


RECOMMANDATIONS: VOIR CHARTRE DES CHARGES

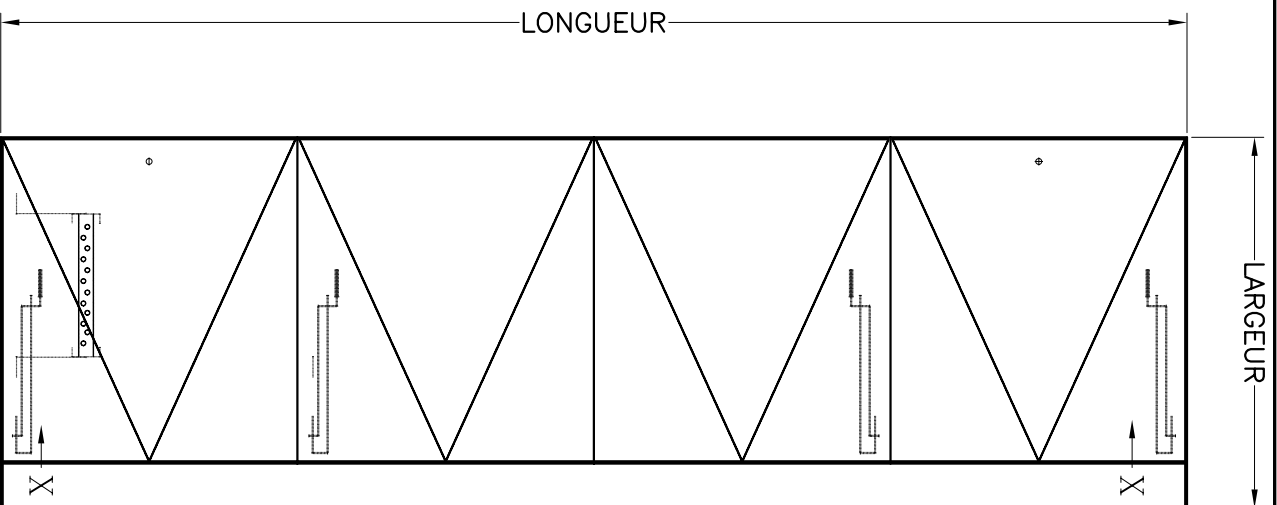

DESCRIPTION

Charnière et bras de retenue: Al
 Amortisseur: huile et azote
 Contour du cadre: Enduit bitumineux

OPTIONS

Matériau: AL__ AI304__ AI316__ AG__
 Finition du battant: LZ__ LI__
 Niveau d'étanchéité: NB__ ND__ NE__
 Isolation: IO__ IN__ IG__ IT__
 Type de verrouillage: BS__ BM__
 Code de drainage: HA__ VA__ ou position__

Groupe G&G Ltée Division PRÉTAL
 6245, BOUL. GRANDES-PRAIRIES, ST-LÉONARD, QUÉ. H1P 1A5
 Tél: (514) 325-3711 Fax: (514) 325-3900

Ce document est la propriété du Groupe G & G Ltée.
 et ne peut être utilisé sans autorisation pour
 d'autres fins que celles pour lesquelles il a été
 préparé et soumis

DESSIN PAR		DATE		CLIENT:	
NORMAND FONTAINE		29/06/06		No. COMMANDE	
VERIFIÉ PAR		DATE		PROJET	
NORMAND FONTAINE		29/06/06		PTL 2050-4M	
RÉVISÉ PAR		DATE		SÉRIE No.:	
				2050-4MAL	

DESSIN No.		ÉCHELLE/REV.	
2050-4MAL		P.A.F. 0	